
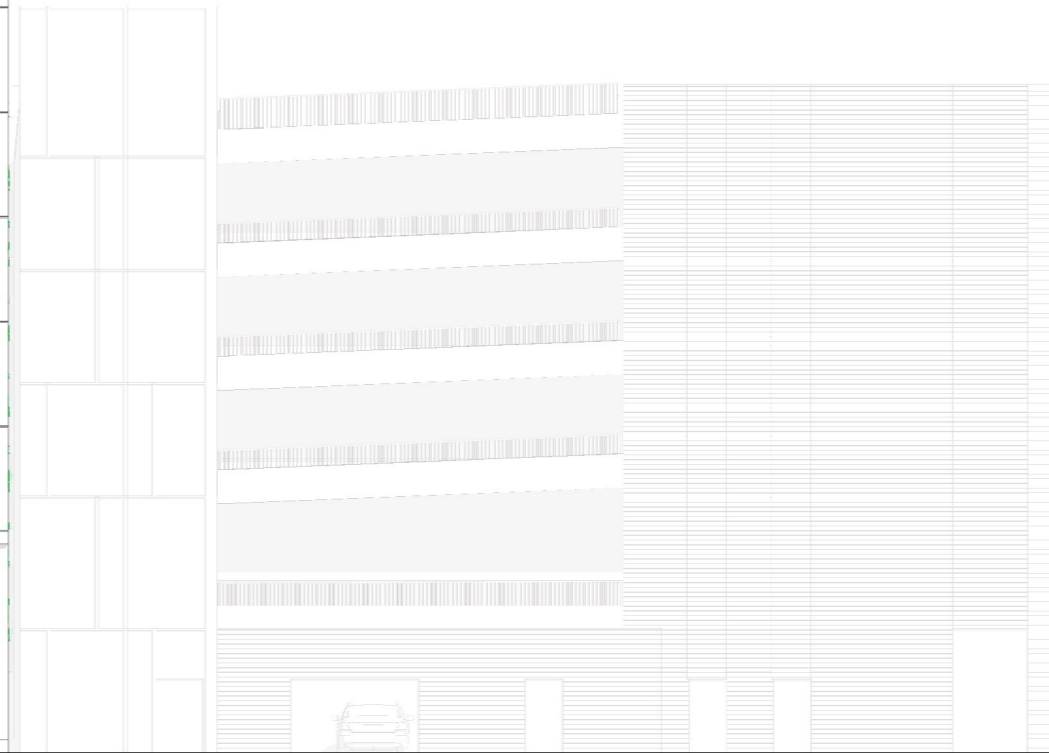
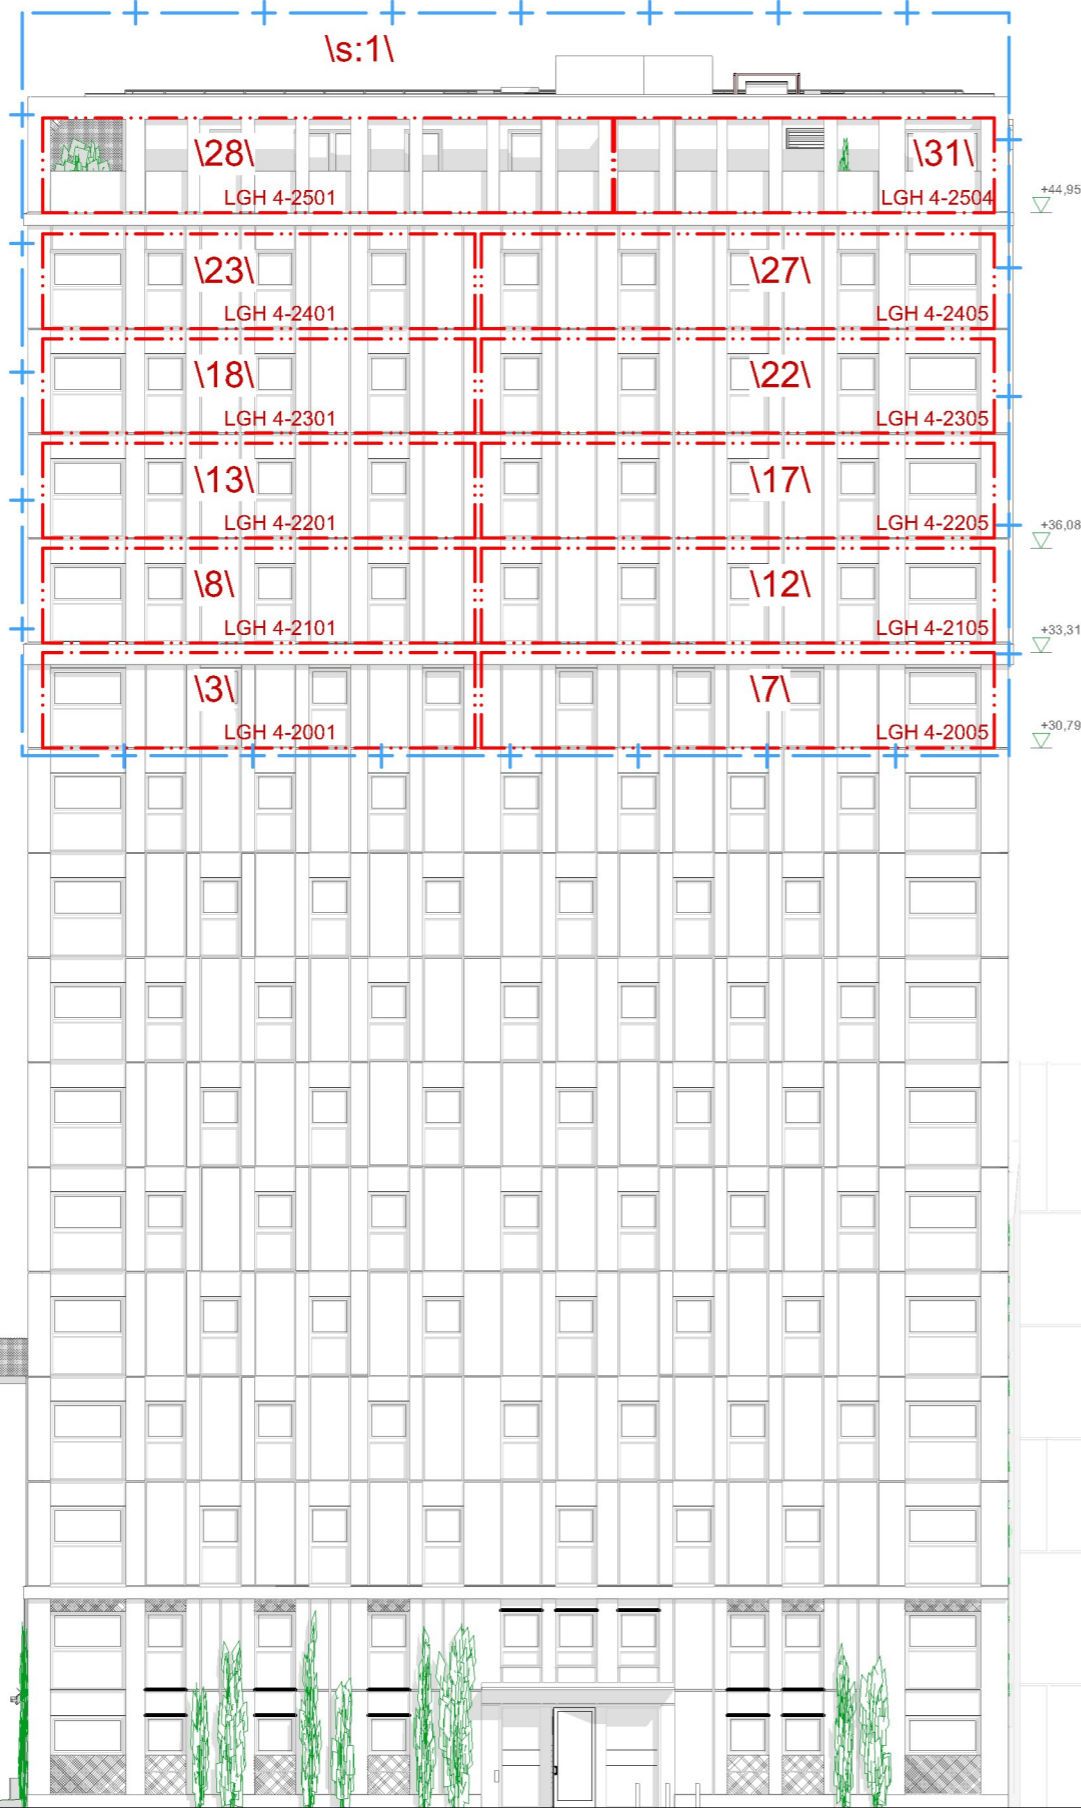
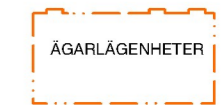


Fasad mot sydost

FÖRKLARINGAR


ALLA MÅTT I MM
+HÖJDER INTERIÖRT
AVSER FÄRDIGT GOLV
ENTREPLAN

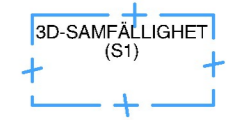

Fasad A3 SV 1:200

Denna handling har undertecknats elektroniskt av *Sofie Karlsson* Sid: 1/1

SKALA 1:200

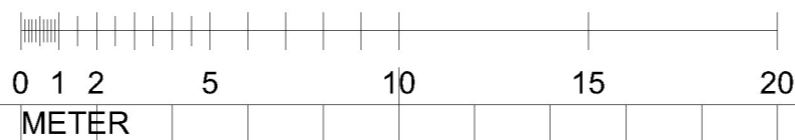

BET	ÄNDRING AVSER	DATUM	Sign.
3D FASTIGHET			
NAJADEN 2			
A ▶ KIRSH+DEREKA AKR/TEKTER			
LUPPORD NR	RITAD AV	HANDLAGGARE	
#P/n	A. COMOLI	DESPINA DEREKA	
DATUM	ANSVARIG		
2023 07 06	JOHN KIRSH		
FASADER FASAD A3 SV			
SKALA A3 1:200	NUMMER 88010-A-49-5-003	BET	