



Fasad mot sydväst

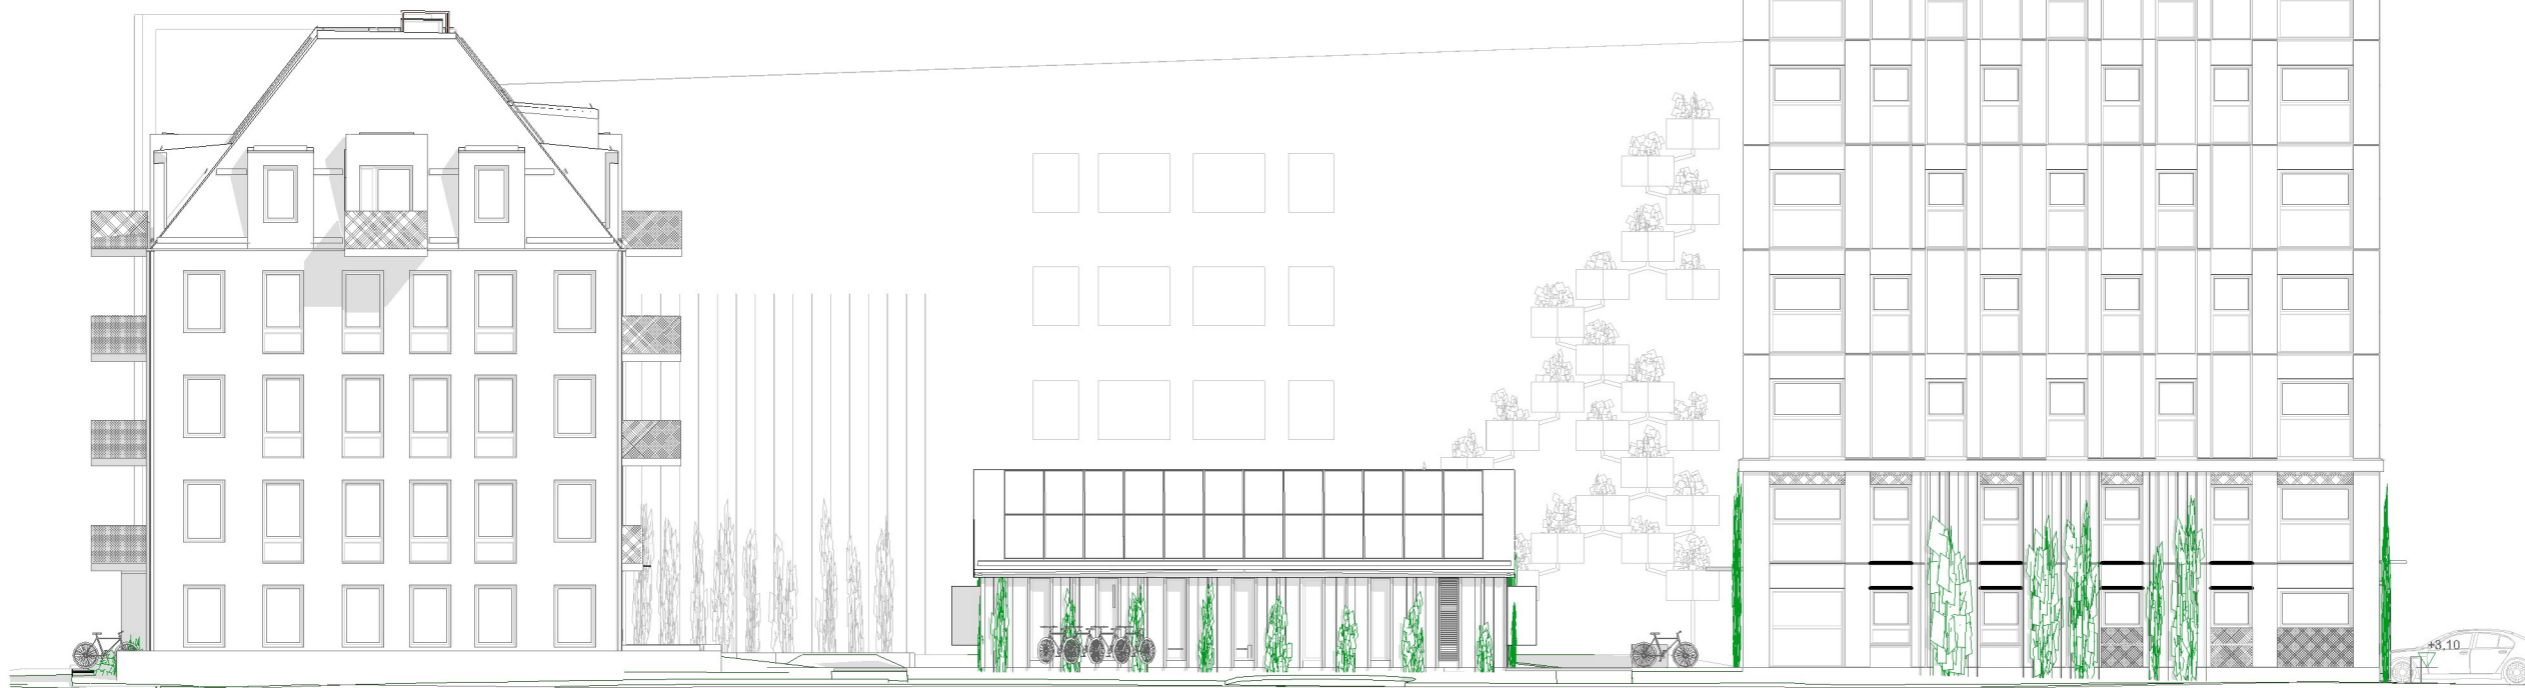

FÖRKLARINGAR


ALLA MÅTT I MM
+HÖJDER INTERIÖRT
AVSER FÄRDIGT GOLV
ENTREPLAN

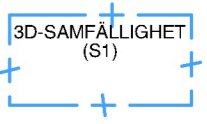

Fasad A1 SV

1:200

SKALA 1:200

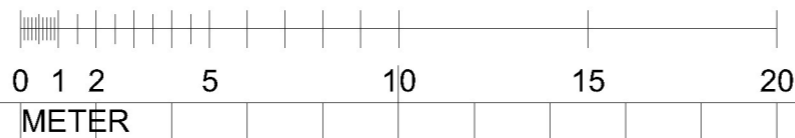

BET	ÄNDRING AVSER	DATUM	Sign.

3D FASTIGHET

NAJADEN 2



A KIRSH+DEREKA ARKITEKTER		
LUPPORAG NR	RTAD AV	HANDLAGGARE
#Pn	A. COMOLI	DESPINA DEREKA
DATUM	ANSVARIG	
2023 06 01	JOHN KIRSH	

FASADER
FASAD A1 SV

SKALA A3	NUMMER	BET
1:200	88010-A-49-5-001	