


Fasad mot nordväst


FÖRKLARINGAR

ALLA MÅTT I MM
+HÖJDER INTERIÖRT
AVSER FÄRDIGT GOLV
ENTREPLAN

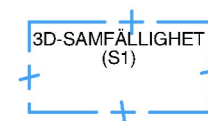

Fasad A5 SV
1:200

SKALA 1:200

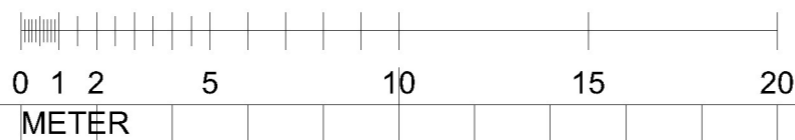

BET	ÄNDRING AVSER	DATUM	Sign.

3D FASTIGHET
NAJADEN 2



A KIRSH+DEREKA AKR/TEKTER		
LUPPORAG NR	RITAD AV	HANDLAGGARE
#P1n	A. COMOLI	DESPINA DEREKA
DATUM	ANSVARIG	
2023 06 01	JOHN KIRSH	

FASADER
FASAD A5 SV

SKALA A3	NUMMER	BET
1:200	88010-A-49-5-005	