LANTMÄTERIET

A3L

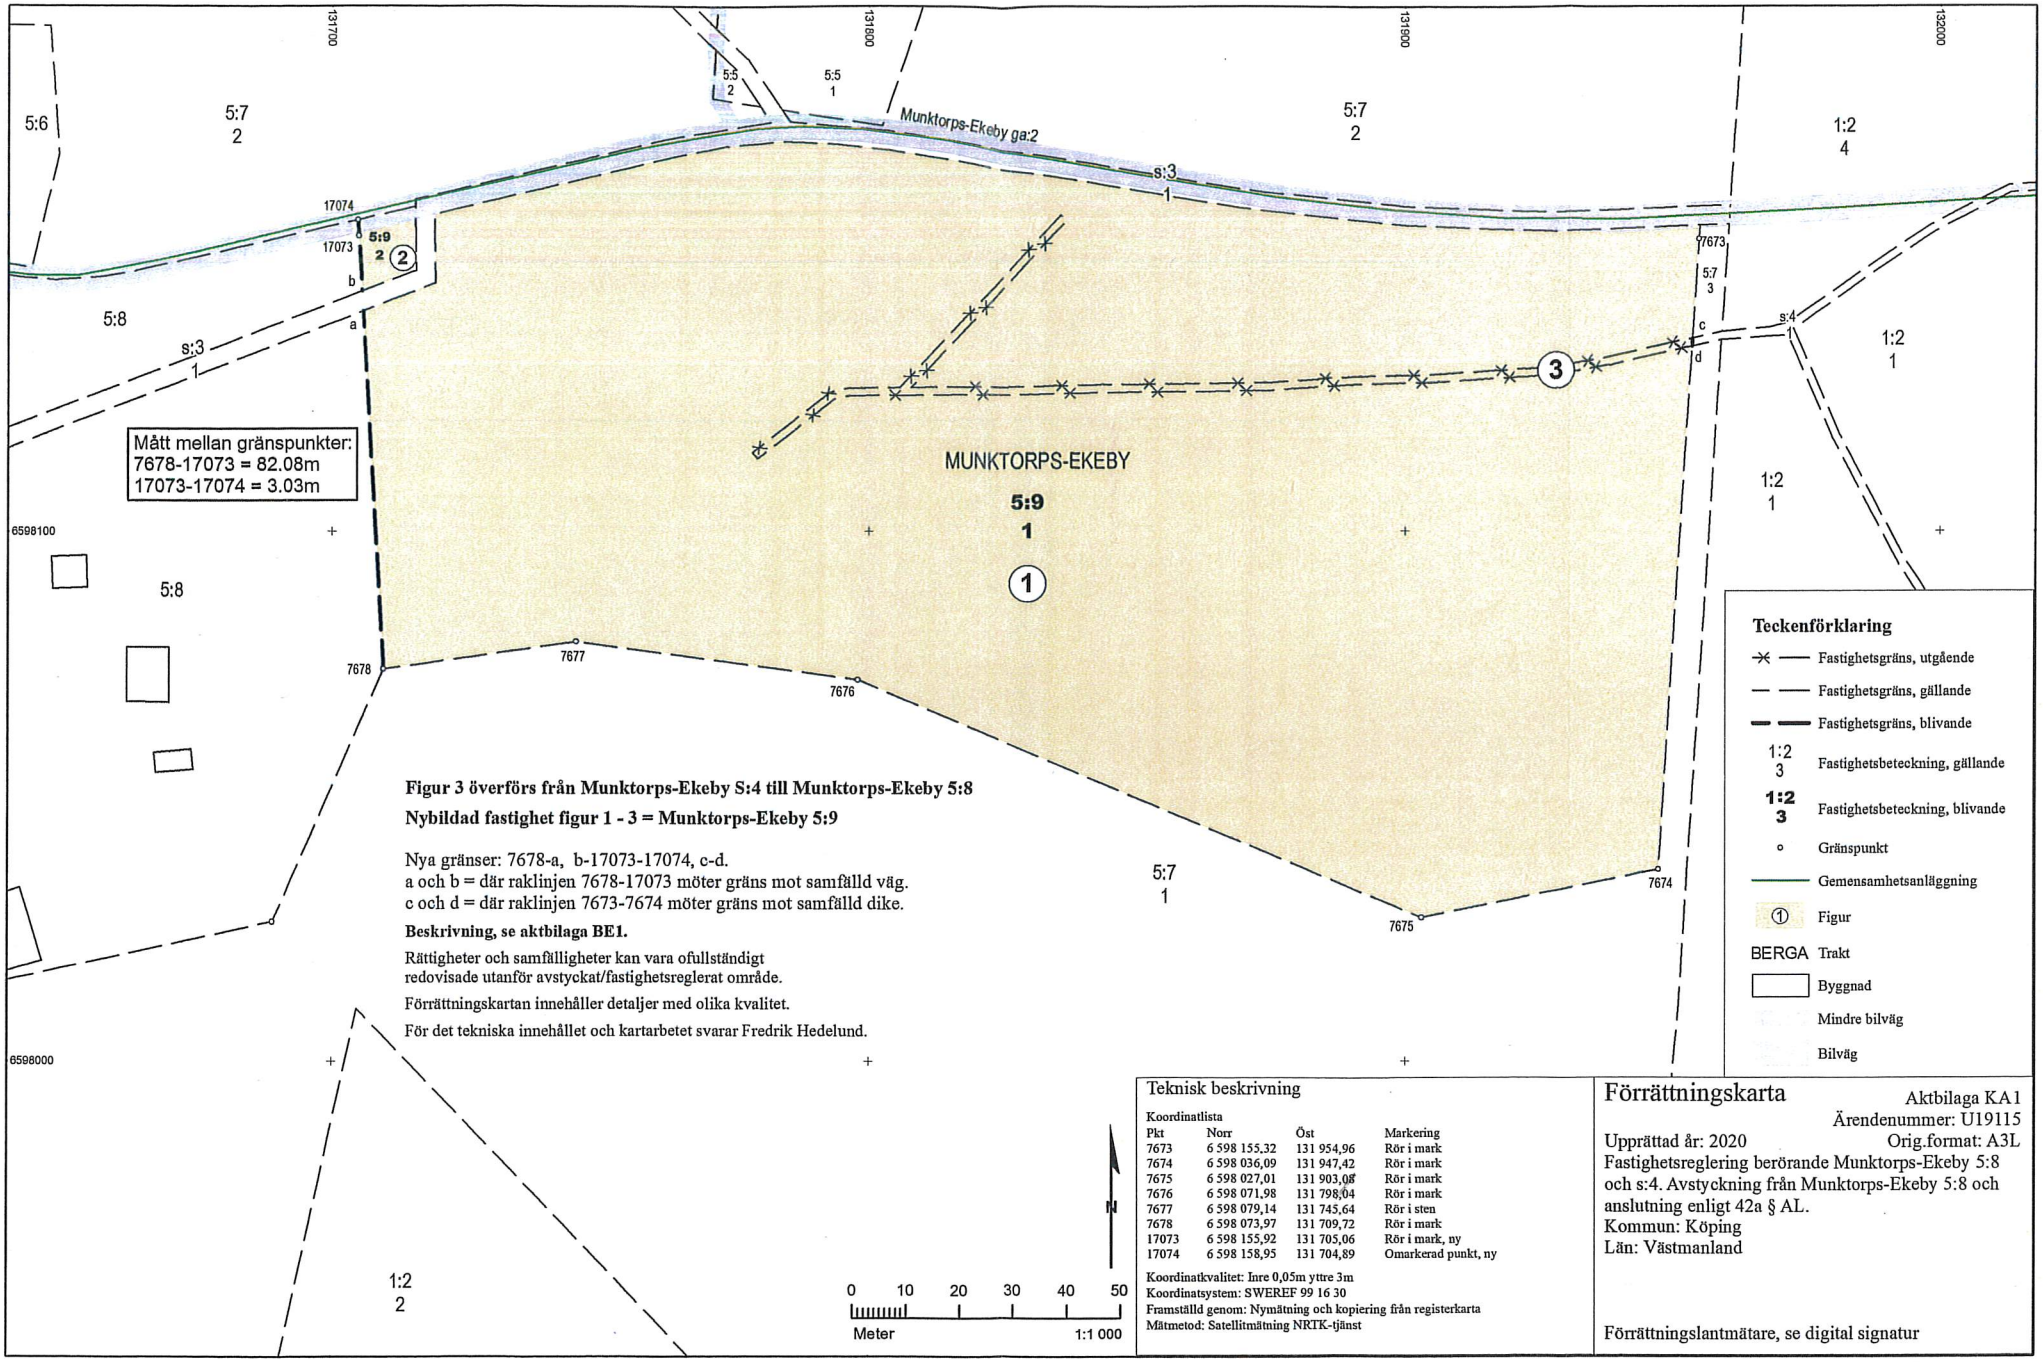

Teknisk beskrivning

Koordinatlista

Plt	Norr	Öst	Markering
7673	6 598 155,32	131 954,96	Rör i mark
7674	6 598 036,09	131 947,42	Rör i mark
7675	6 598 027,01	131 903,08	Rör i mark
7676	6 598 071,98	131 798,04	Rör i mark
7677	6 598 079,14	131 745,64	Rör i sten
7678	6 598 073,97	131 709,72	Rör i mark
17073	6 598 155,92	131 705,06	Rör i mark, ny
17074	6 598 158,95	131 704,89	Omarkerad punkt, ny

Koordinatkvalitet: Inre 0,05m yttre 3m
Koordinatsystem: SWEREF 99 16 30
Framställd genom: Nymätning och kopiering från registerkarta
Mätmetod: Satellitmätning NRTK-tjänst

Förrättningskarta

Aktbilaga KA1
Ärendenummer: U19115
Orig.format: A3L

Upprättad år: 2020
Fastighetsreglering berörande Munktorps-Ekeby 5:8 och s:4. Avstyckning från Munktorps-Ekeby 5:8 och anslutning enligt 42a § AL.
Kommun: Köping
Län: Västmanland

Förrättningslantmätare, se digital signatur

Akt 1983-2019/18