


Fasad mot nordost

FÖRKLARINGAR


ALLA MÅTT I MM
 +HÖJDER INTERIÖRT
 AVSER FÄRDIGT GOLV
 ENTREPLAN

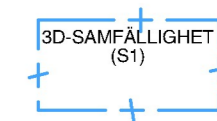

Fasad A2 SV
 1:200

Denna handling har undertecknats elektroniskt av *Sofie Karlsson* Sid: 1/1

SKALA 1:200

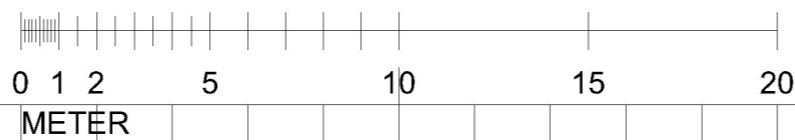

BET	ÄNDRING AVSER	DATUM	Sign.
-----	---------------	-------	-------

3D FASTIGHET
 NAJADEN 2



A KIRSH+DEREKA AKR/TEKTER		
LUPPORAG NR	RETOG AV	HANDELAGGARE
#P/n	A. COMOLI	DESPINA DEREKA
DATUM	ANSVARIG	
2023 06 01	JOHN KIRSH	

FASADER
 FASAD A2 SV

SKALA A3 1:200	NUMMER 88010-A-49-5-002	BET
-------------------	----------------------------	-----