A3L

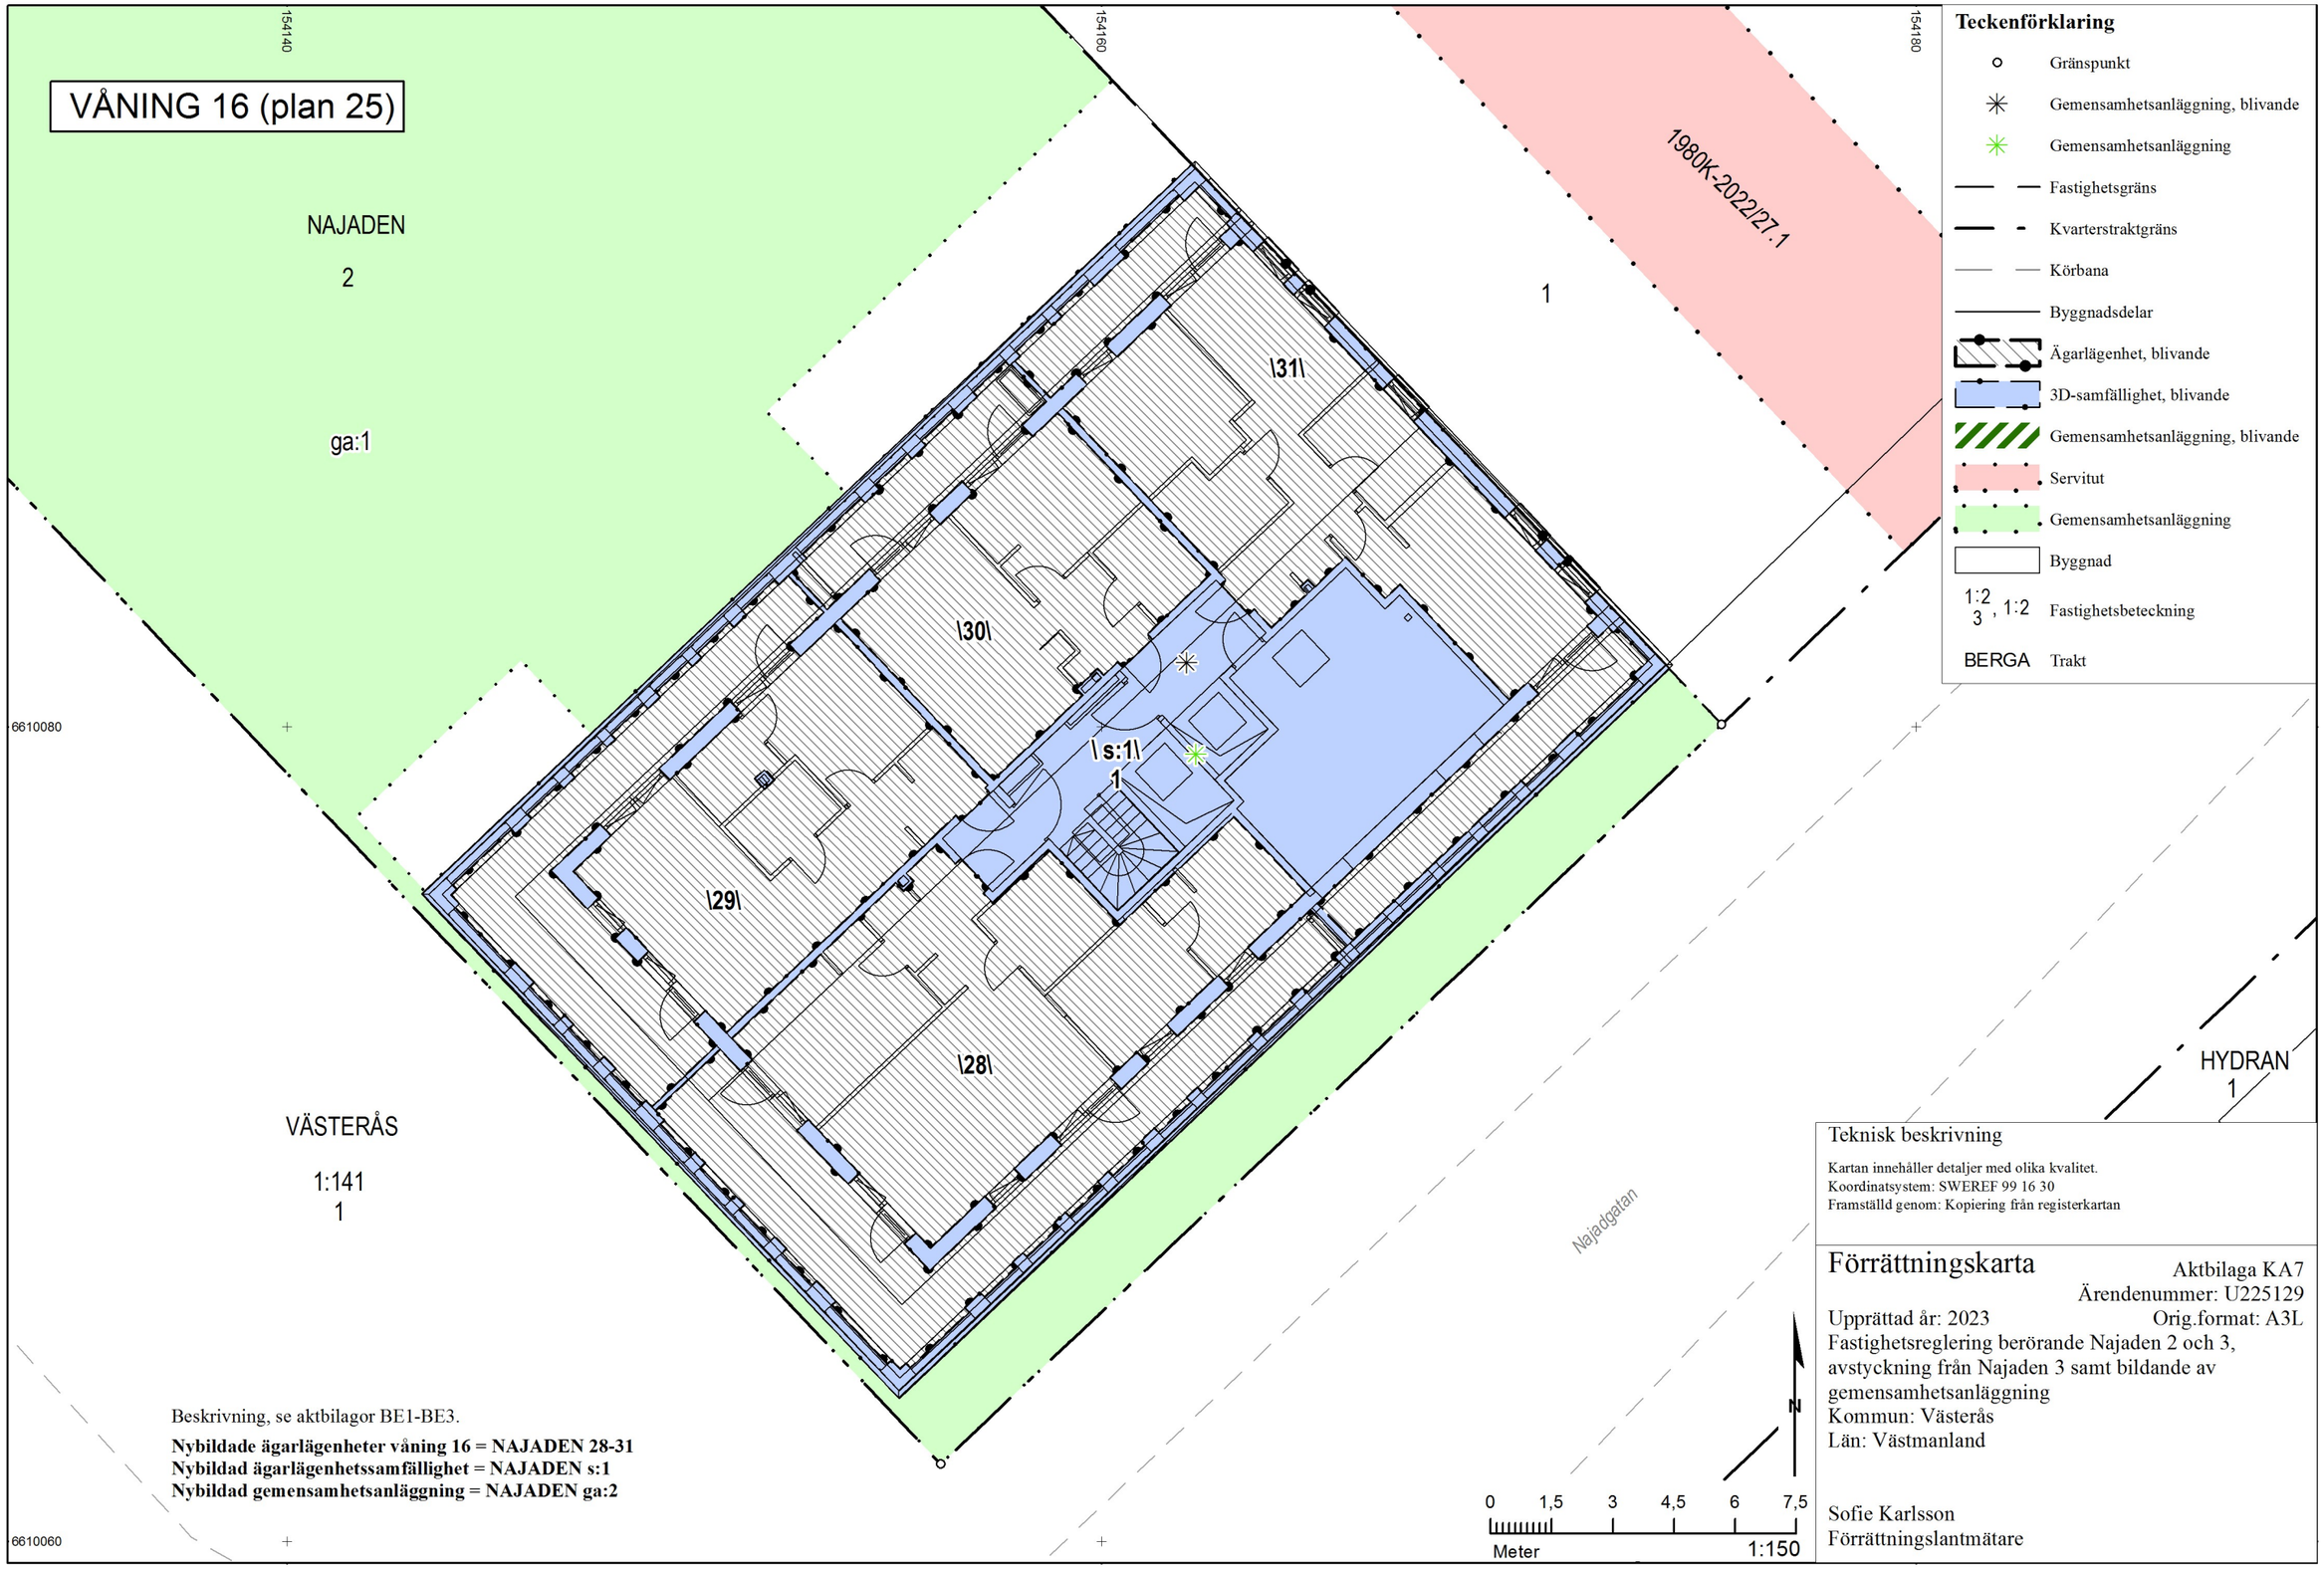

Beskrivning, se aktbilagor BE1-BE3.

Nybildade ägarlägenheter våning 16 = NAJADEN 28-31
Nybildad ägarlägenhetssamfällighet = NAJADEN s:1
Nybildad gemensamhetsanläggning = NAJADEN ga:2

Teknisk beskrivning

Kartan innehåller detaljer med olika kvalitet.
Koordinatsystem: SWEREF 99 16 30
Framställd genom: Kopiering från registerkartan

Förrättningskarta

Aktbilaga KA7
Ärendenummer: U225129
Upprättad år: 2023
Orig.format: A3L
Fastighetsreglering berörande Najaden 2 och 3, avstyckning från Najaden 3 samt bildande av gemensamhetsanläggning
Kommun: Västerås
Län: Västmanland

Sofie Karlsson
Förrättningslantmätare

Akt 1980K-2023/28